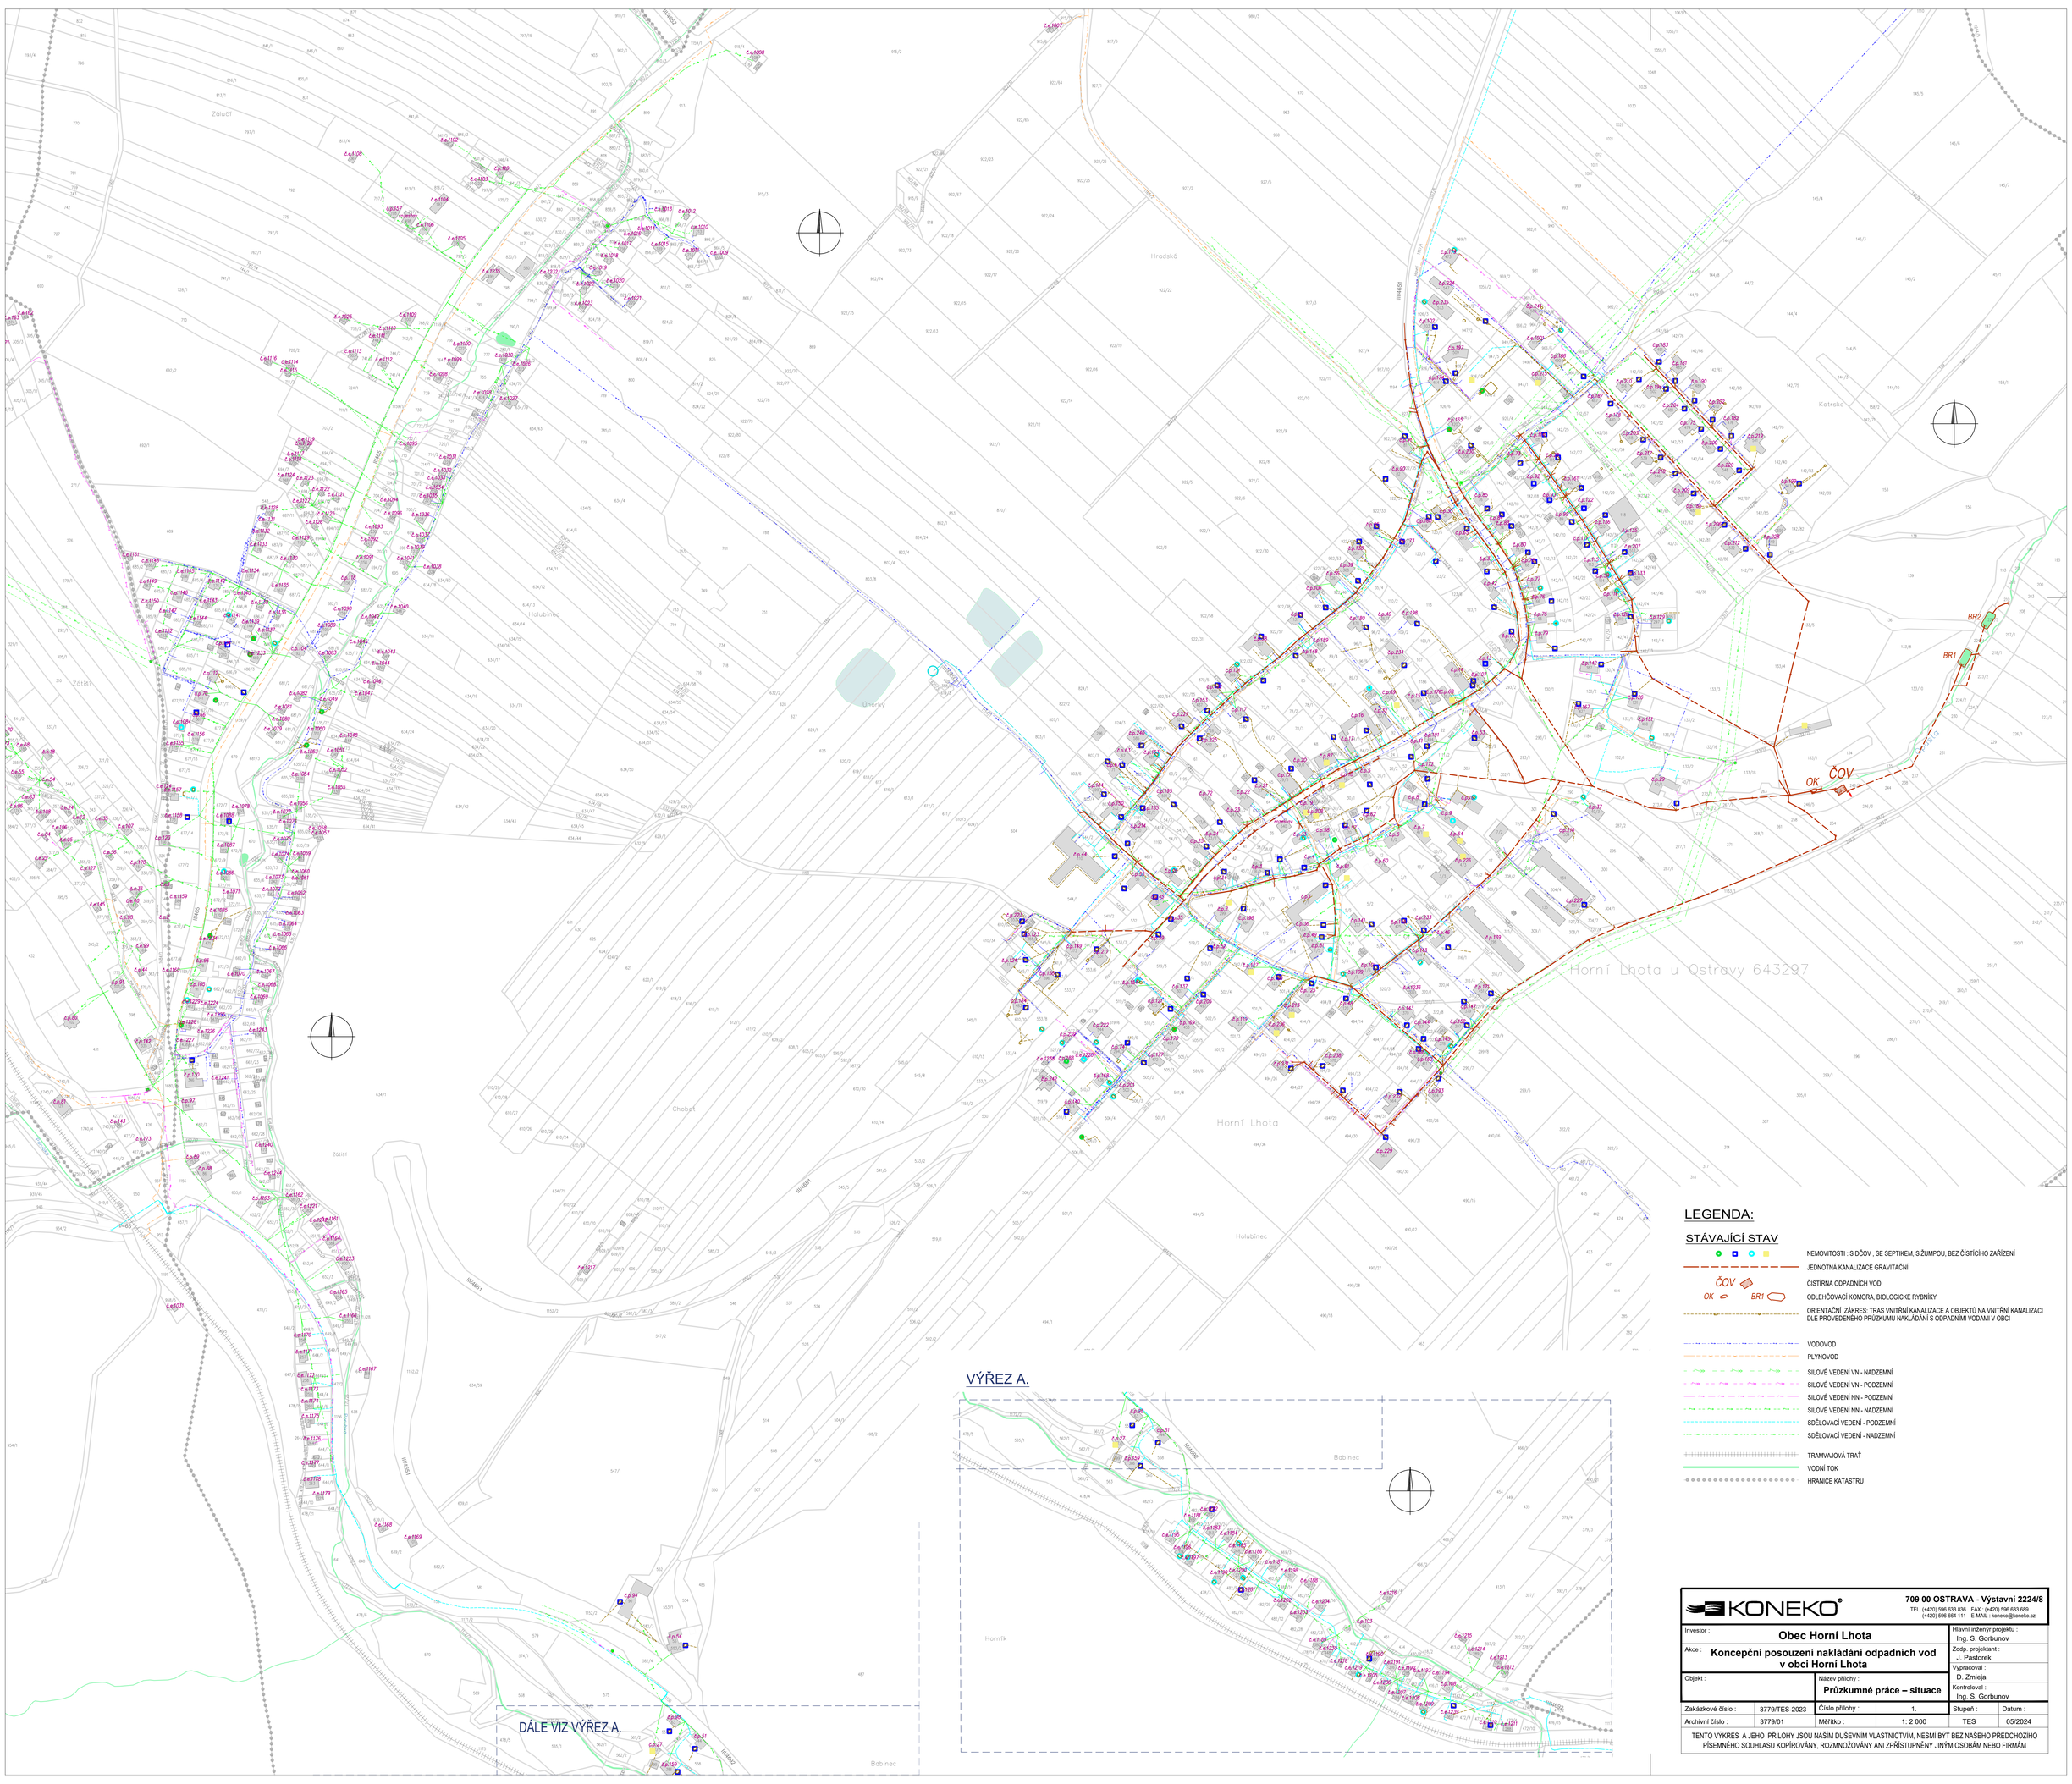

LEGENDA:

STÁVAJÍCÍ STAV

- NEMOVITOSTI : S DČOV , SE SEPTIKEM, S ŽUMPOU, BEZ ČISTÍCÍHO ZAŘÍZENÍ
- JEDNOTNÁ KANALIZACE GRAVITAČNÍ
- ČOV — ČISTÍRNA ODPADNÍCH VOD
- OK BR1 — ODLEHČOVACÍ KOMORA, BIOLOGICKÉ RYBNÍKY
- ORIENTAČNÍ ZÁKRES: TRAS VNITŘNÍ KANALIZACE A OBJEKTŮ NA VNITŘNÍ KANALIZACI DLE PROVEDENÉHO PRŮZKUMU NAKLÁDÁNÍ S ODPADNÍMI VODAMI V OBCI
- VODOVOD
- PLYNOVOD
- SILOVÉ VEDENÍ VN - NADZEMNÍ
- SILOVÉ VEDENÍ VN - PODZEMNÍ
- SILOVÉ VEDENÍ NN - PODZEMNÍ
- SILOVÉ VEDENÍ NN - NADZEMNÍ
- SDĚLOVACÍ VEDENÍ - PODZEMNÍ
- SDĚLOVACÍ VEDENÍ - NADZEMNÍ
- TRAMVAJOVÁ TRAŤ
- VODNÍ TOK
- HRANICE KATASTRU

KONEKO®
709 00 OSTRAVA - Výstavní 2224/8
TEL. (+420) 596 633 836 FAX : (+420) 596 633 689
(+420) 596 654 111 E-MAIL : koneko@koneko.cz

Investor :	Obec Horní Lhota	Hlavní inženýr projektu :	Ing. S. Gorbunov
Akce :	Koncepční posouzení nakládání odpadních vod v obci Horní Lhota	Zodp. projektant :	J. Pastorek
		Vypracoval :	D. Zmieja
Objekt :	Název přílohy : Průzkumné práce – situace	Kontroloval :	Ing. S. Gorbunov

Zakázkové číslo :	3779/TES-2023	Číslo přílohy :	1.	Stupeň :	Datum :
Archivní číslo :	3779/01	Měřítko :	1: 2 000	TES	05/2024

TENTO VÝKRES A JEHO PŘÍLOHY JSOU NAŠÍM DUŠEVNÍM VLASTNICTVÍM, NESMÍ BÝT BEZ NAŠEHO PŘEDCHOZÍHO PÍSEMNÉHO SOUHLASU KOPÍROVÁNY, ROZMNOŽOVÁNY ANI ZPŘÍSTUPNĚNY JINÝM OSOBÁM NEBO FIRMÁM