


VAR. II. : Centrální ČOV 1000 EO  
 VAR. III. : Lokální ČOV Zátíši 270 EO

DALE VIZ VÝŘEZ A.

**VÝŘEZ A.**

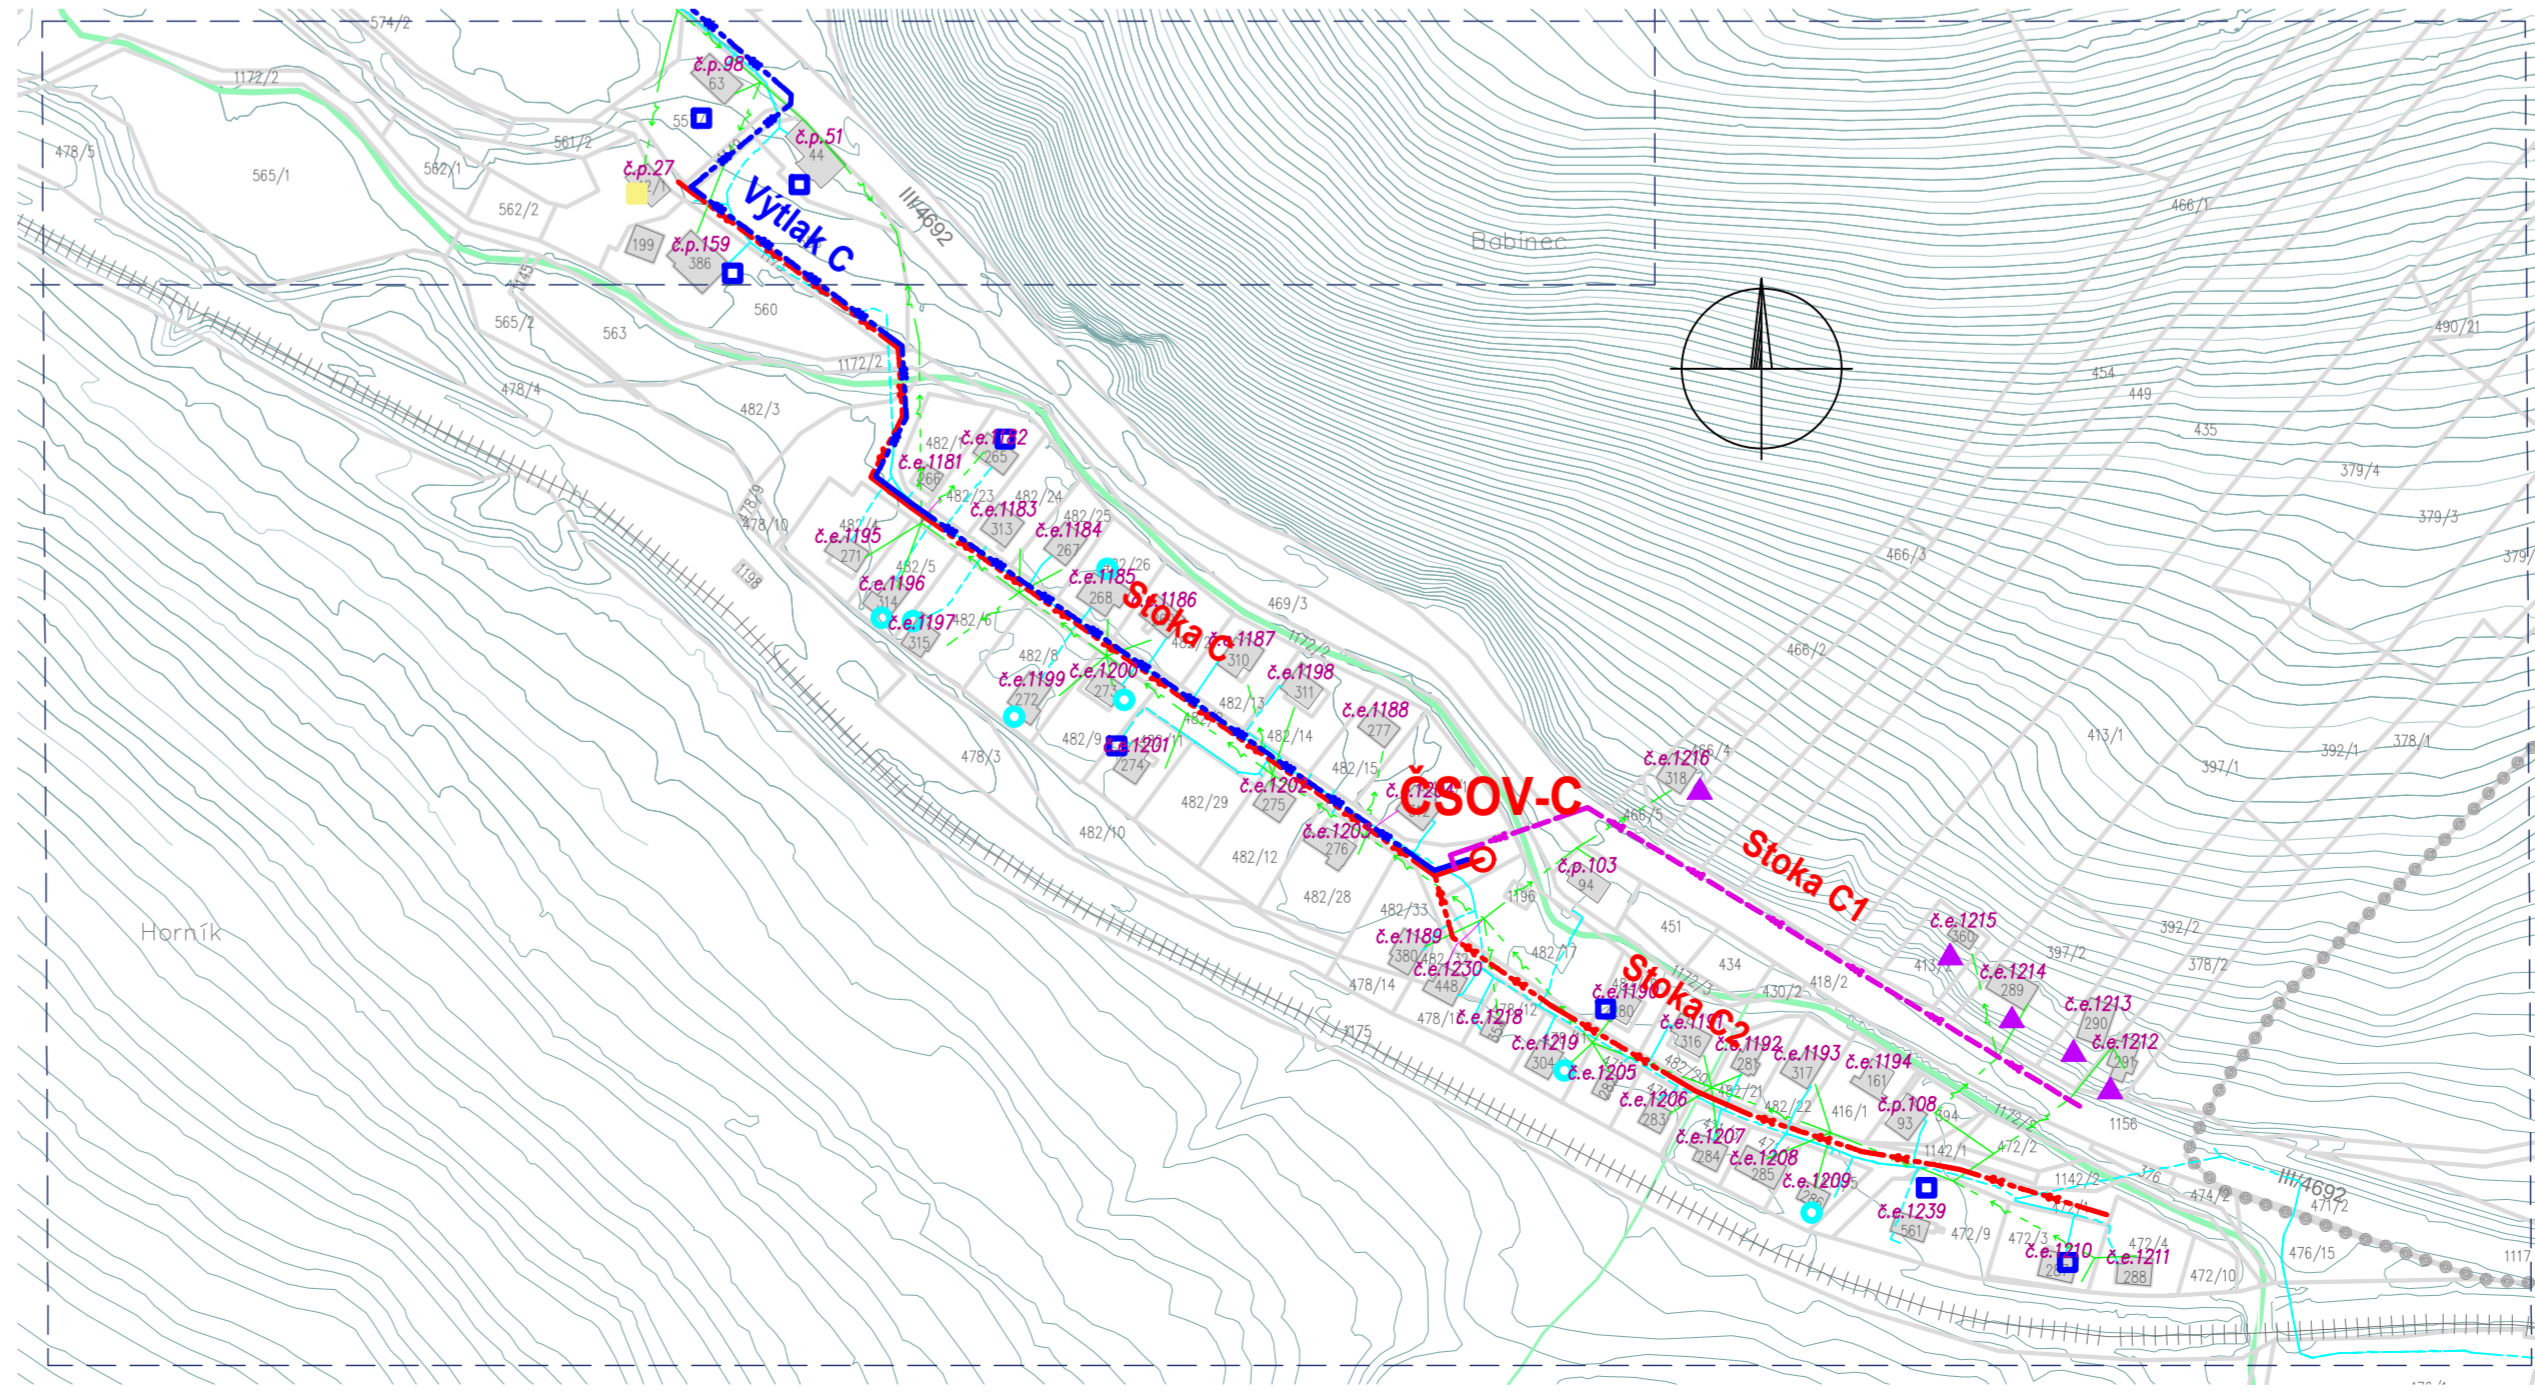

**LEGENDA:**

**NÁVRH**

- SPLAŠKOVÁ GRAVITAČNÍ KANALIZACE
- TLAKOVÁ SPLAŠKOVÁ KANALIZACE
- VÝTLAK SPLAŠKOVÉ KANALIZACE
- VÝŠŤNÍ OBJEKT (VO)
- ČERPACÍ STANICE ODPADNÍCH VOD (ČSOV)
- ČIŠŤIRNA ODPADNÍCH VOD (ČOV)
- ▲ NEMOVITOSTI REŠENÉ ČERPÁNÍM SPLAŠKOVÝCH VOD (DČSOV)

**STÁVAJÍCÍ STAV**

- NEMOVITOSTI: S DŮV., SE SEPTIKEM S ŽUMPOU, BEZ ČIŠŤIČNÝCH ZAŘÍZENÍ
- JEDNOTNÁ KANALIZACE GRAVITAČNÍ
- ČIŠŤIRNA ODPADNÍCH VOD
- OK ○ BR1 ○ ODLEHOVACÍ KOMORA, BIOLOGICKÉ RYBNÍKY
- VODOVOD
- PLYNOVOD
- SILOVÉ VEDENÍ VN - NADZEMNÍ
- SILOVÉ VEDENÍ VN - PODZEMNÍ
- SILOVÉ VEDENÍ NN - NADZEMNÍ
- SILOVÉ VEDENÍ NN - PODZEMNÍ
- SÍŤOVACÍ VEDENÍ - NADZEMNÍ
- SÍŤOVACÍ VEDENÍ - PODZEMNÍ
- TRAMVALOVÁ TRÁŤ
- VODNÍ TOK
- HRANICE KATASTRU

**VÝHLED**

- SPLAŠKOVÁ KANALIZACE
- PLOCHY URČENÉ PRO VÝSTAVBU DLE URBANISTICKÝCH KONCEPCÍ

		709 00 OSTRAVA - Vystavní 2224/8	
		TEL: (+420) 598 633 838 FAX: (+420) 598 633 889 (+420) 598 694 111 E-MAIL: koneko@koneko.cz	
Investor:	Obec Horní Lhota		
Ákce:	Koncepční posouzení nakládání odpadních vod v obci Horní Lhota		
Objekt:	Varianta II.		
Zakázkové číslo:	3779/RES-2023	Číslo přílohy:	5.
Archivní číslo:	3779/01	Měřítko:	1:2 000
TENTO VÝKRES A JEHO PŘÍLOHY JSOU NAŠIM DUŠEVNÍM VLASTNICTVÍM. NESMÍ BÝT BEZ NAŠEHO PŘEDCHOZÍHO PÍSEMNÉHO SOUHLASÍ KOPÍROVÁNÝ, ROZMNOŽOVÁNÝ ANI ZPŘÍSTUPŇOVÁNÝ JINÝMI OSOBAMI NEBO FIRMAM		Hlavní inženýr projektu: Ing. S. Gorbunov Zodp. projektant: J. Pastorek Vyrábcovatel: D. Zmjeňal Kontroloval: Ing. S. Gorbunov	
Datum:		05/2024	