


# ÚZEMNÍ STUDIE ÚS2 HORNÍ LHOTA - HRADSKÁ 2. VÝKRES MAJETKOPRÁVNÍCH VZTAHŮ MĚŘÍTKO 1 : 1 000

## LEGENDA:




## PŘEHLED VLASTNÍKŮ POZEMKŮ V ŘEŠENÉ PLOŠE:

VLASTNÍK POZEMKU	PARCELA Č.	CELKOVÁ VÝMĚRA PARCELY (DLE CUZK.CZ)
Kukla Pavel MUDr.; Maňas Jaroslav;	969/5	890
Kukla Pavel MUDr.; Maňas Jaroslav;	969/1	1 229
Kukla Pavel MUDr.	969/2	1 019
Maňas Jaroslav;	969/3	611
Maňas Jaroslav;	969/4	478
Dostálová Jiřina; Juchelka Antonín; Stoklasová Marie; Vavrečka Pavel	981	7 492
SJM Jasek Aleš a Wísla Danuta Eližbieta Ing.	982/1	3 828
Břeská Martina Ing.; Vadas Jaroslav;	982/2	1 100
MLT Bravo s.r.o.	990	3 024
MLT Bravo s.r.o.	993	8 457
MLT Bravo s.r.o.	992	183

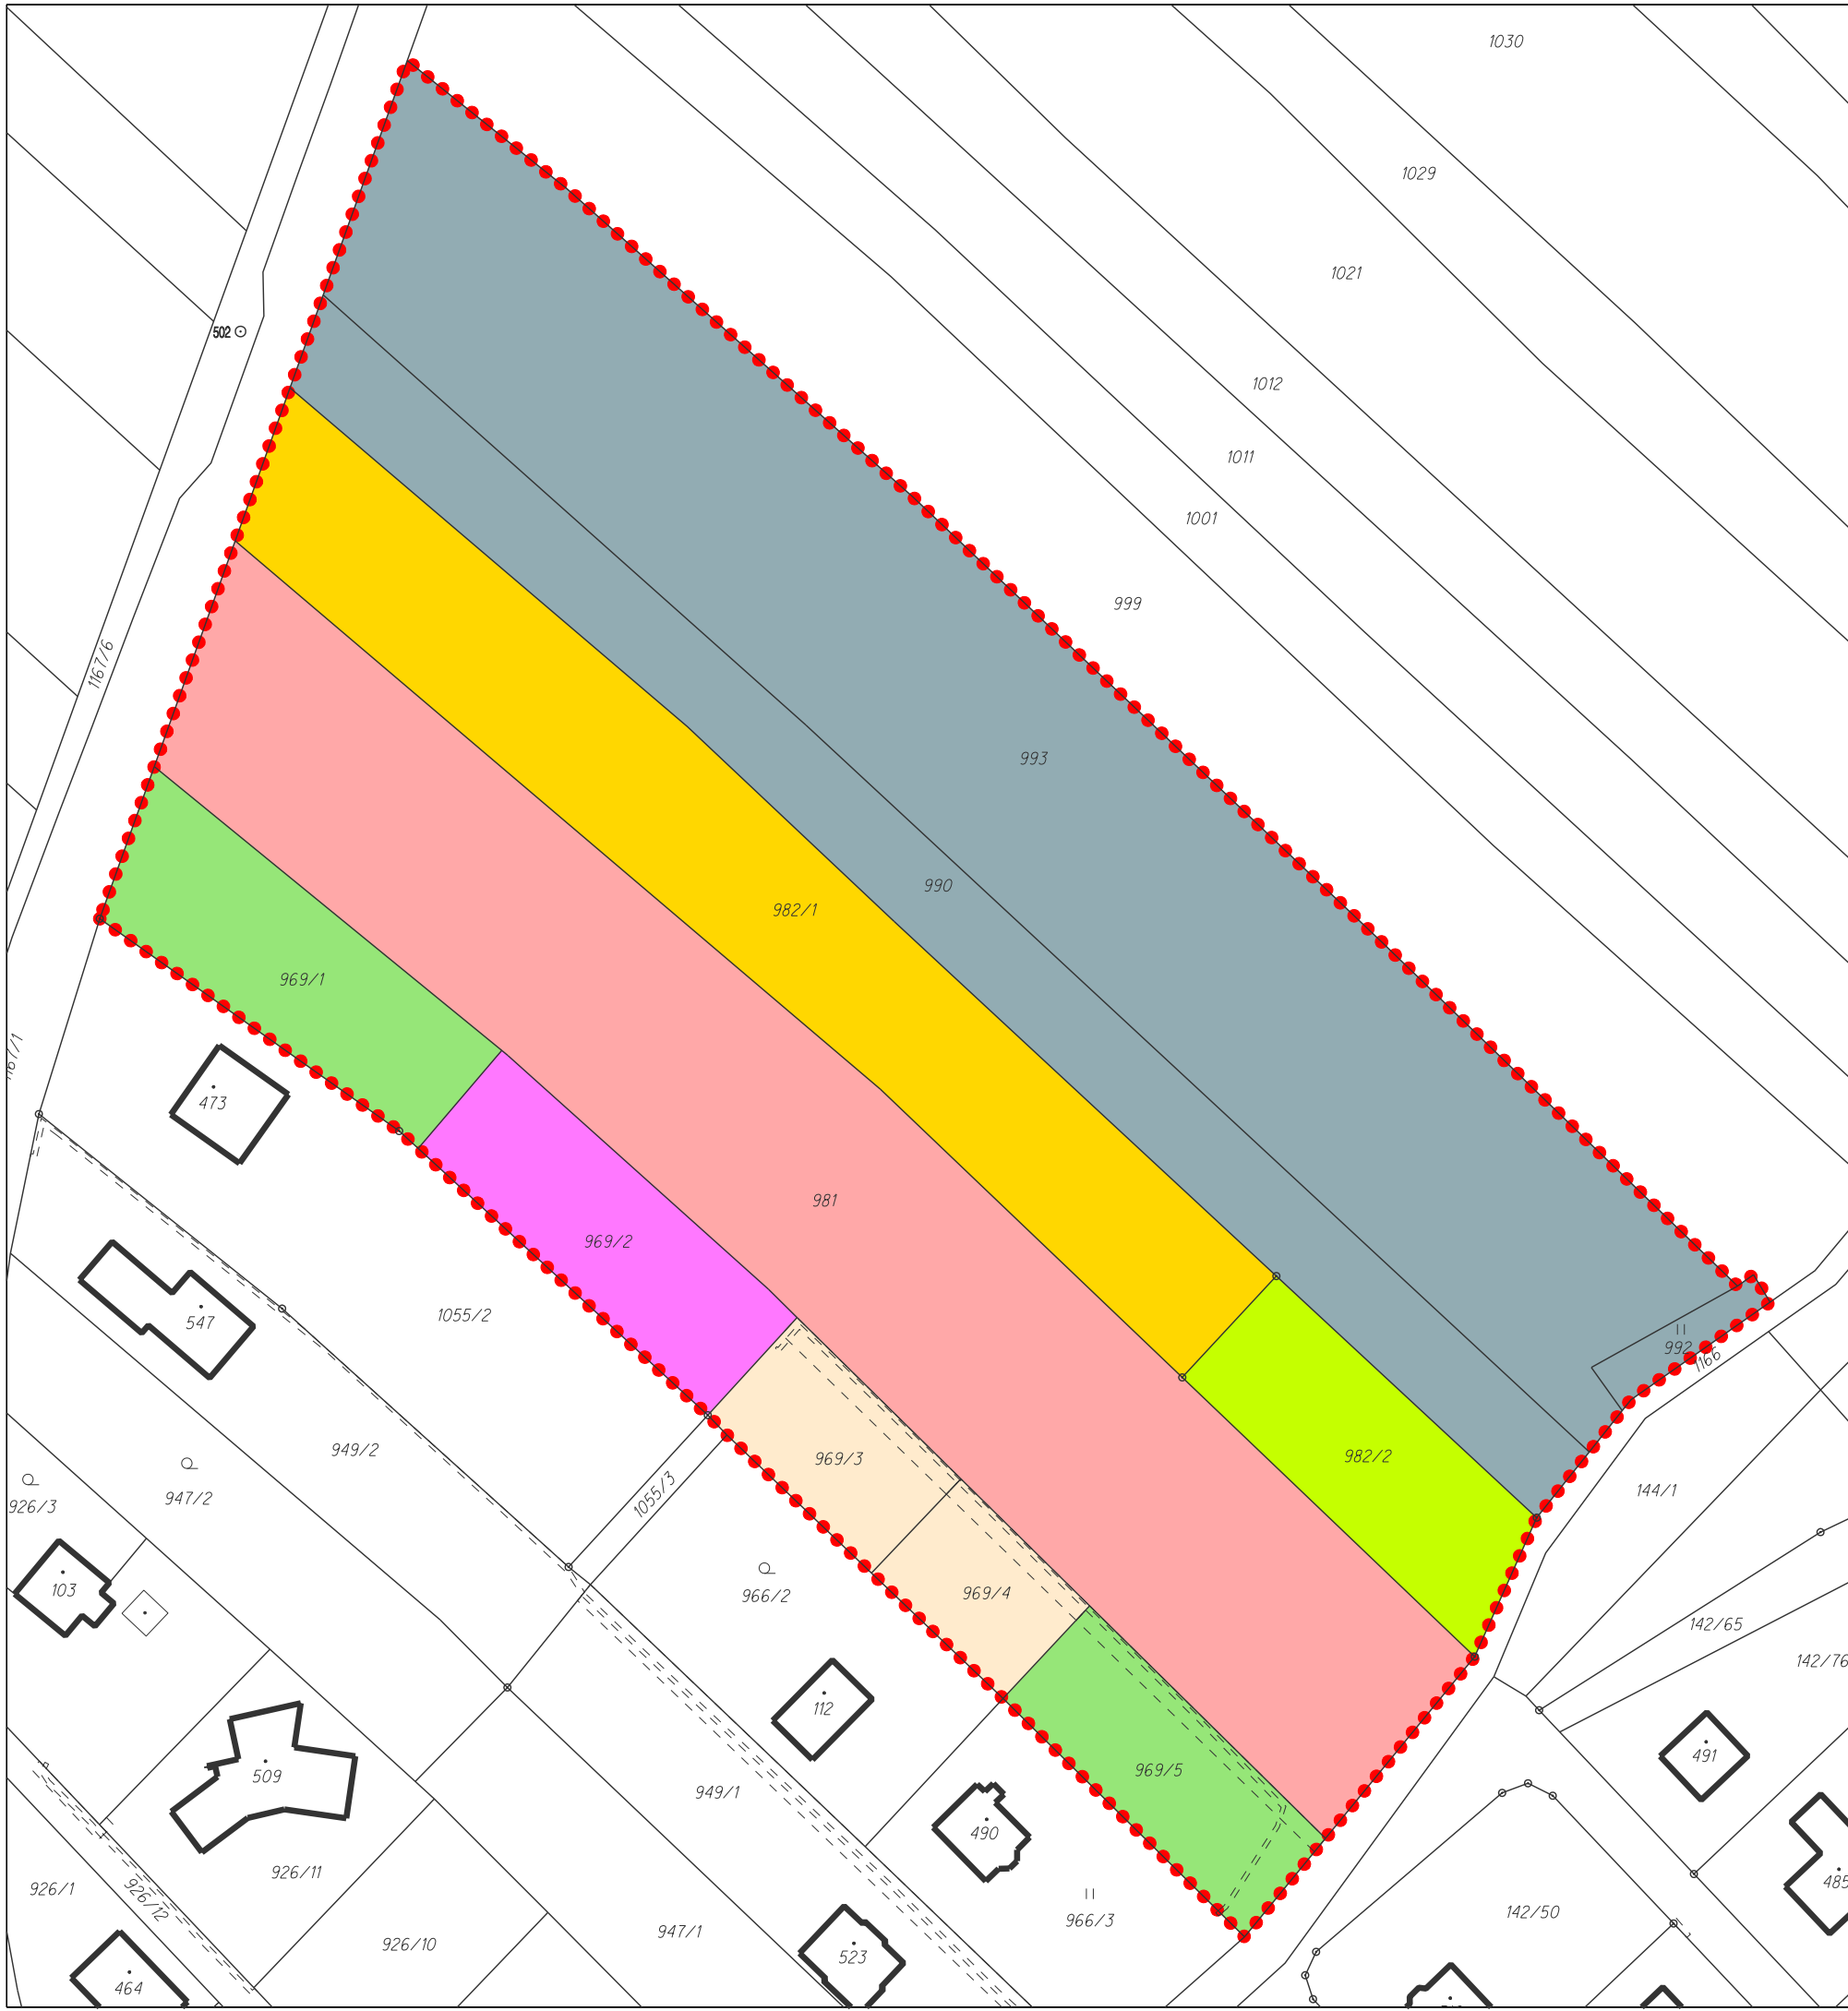

VÝMĚRA ŘEŠENÉHO ÚZEMÍ: 2,817 ha  
PODKLADOVÁ DATA (c) ČESKÝ ÚŘAD ZEMĚMĚŘICKÝ A KATASTRÁLNÍ  
ÚDAJE Z KATASTRU NEMOVITOSTÍ K 08/2021

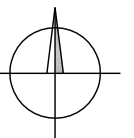

PROJEKTOVÁ ČINNOST, URBANISMUS, ÚZEMNÍ PLÁNOVÁNÍ, EKOLOGIE, GIS

**URBANISTICKÉ STŘEDISKO OSTRAVA, s.r.o.**  
Spartakovců 3, Ostrava-Poruba, 70800 tel: 596 939 530, 596 939 531

ZODP.PROJEKTANT : ING. ARCH. HELENA SALVETOVÁ	ZAK. Č. : U - 643 - 2
ZPRACOVATEL : ING. VÁCLAV ŠKVAIN	
OBJEDNATEL : OBEC HORNÍ LHOTA	DATUM : ZÁŘÍ 2021