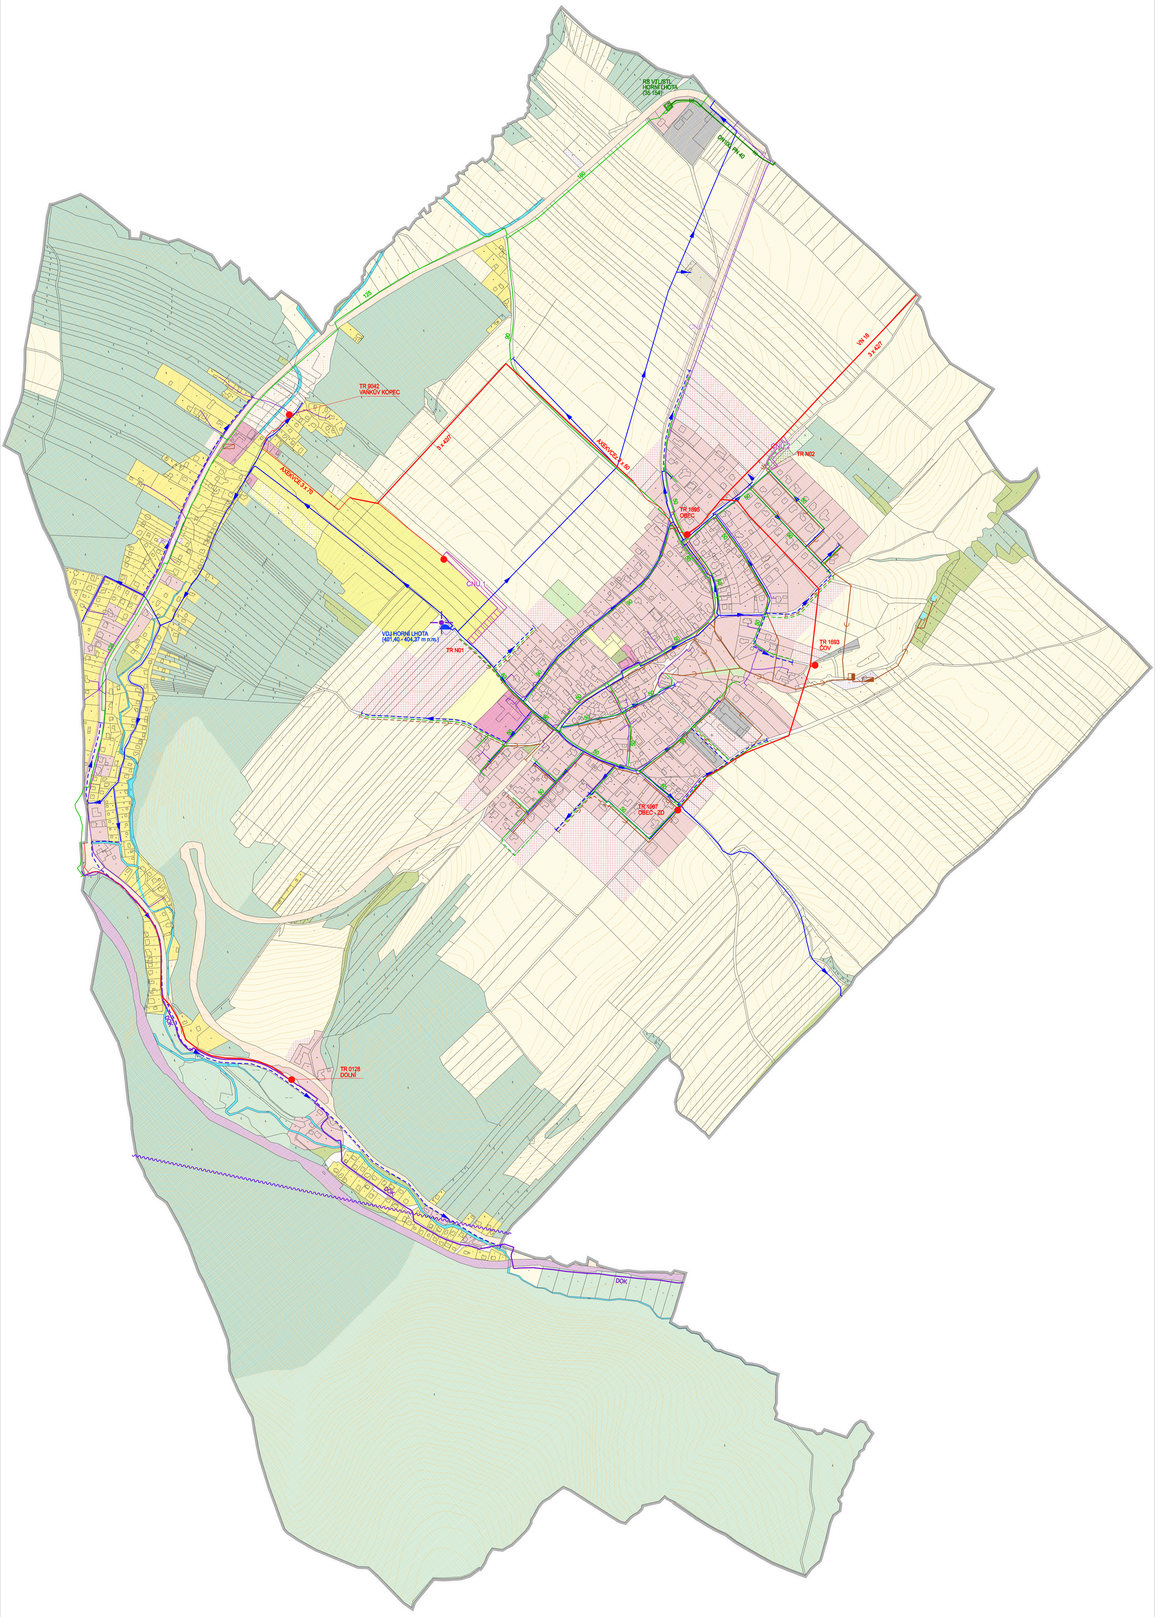

ÚZEMNÍ PLÁN HORNÍ LHOTA

ZMĚNA Č. 1

NÁVRH PRO PROJEDNÁNÍ

4. VÝKRES KONCEPCE TECHNICKÉ INFRASTRUKTURY 1 : 5 000

STAV NÁVRH

- ŘAD PITNÉ VODY
- VODOJEM ZEMNÍ
- KANALIZACE JEDNOTNÁ
- ČISTÍRNA ODPADNÍCH VOD
- ODLEHČOVACÍ KOMORA
- VÝUSTNÍ OBJEKT KANALIZACE
- VEDENÍ VN 22 kV (NADZEMNÍ)
- VEDENÍ VN 22 kV (ZEMNÍ, KABELOVÉ)
- DISTRIBUČNÍ STANICE 22/0,4 kV
- VYSOKOTLAKÝ PLYNOVOD (DO 40 bar VČETNĚ)
- STŘEDOTLAKÝ PLYNOVOD
- REGULAČNÍ STANICE PLYNU (VTL/STL)
- TELEKOMUNIKAČNÍ KABEL (DOK - DÁLKOVÝ OPTICKÝ KABEL)
- ZÁKLADNOVÁ A RADIOVÁ STANICE
- RADIORELÉOVÝ SPOJ

STAV NÁVRH

- HRANICE ŘEŠENÉHO ÚZEMÍ

PLOCHY S ROZDÍLNÝM ZPŮSOBEM VYUŽITÍ

PLOCHY STABILIZOVANÉ / PLOCHY ZMĚN

- PLOCHY REKREACE INDIVIDUÁLNÍ
- PLOCHY REKREACE NA ODDECHOVÝCH PLOCHÁCH
- PLOCHY OBČANSKÉHO VYBAVENÍ VŠEOBECNÉHO
- PLOCHY OBČANSKÉHO VYBAVENÍ SPORTU
- PLOCHY OBČANSKÉHO VYBAVENÍ HŘBITOVŮ
- PLOCHY OBČANSKÉHO VYBAVENÍ JINÉHO
- PLOCHY VEŘEJNÝCH PROSTRANSTVÍ VŠEOBECNÝCH
- PLOCHY ZELENĚ PARKOVÉ A PARKOVĚ UPRAVENÉ
- PLOCHY ZELENĚ ZAHRADNÍ A SADOVÉ
- PLOCHY ZELENĚ KRAJINNÉ
- PLOCHY SMÍŠENÉ OBYTNÉ VENKOVSKÉ

PLOCHY STABILIZOVANÉ / PLOCHY ZMĚN

- PLOCHY DOPRAVY SILNIČNÍ
- PLOCHY DOPRAVY DRÁŽNÍ
- PLOCHY TECHNICKÉ INFRASTRUKTURY VŠEOBECNÉ
- PLOCHY NAKLÁDÁNÍ S ODPADY
- PLOCHY VÝROBY VŠEOBECNÉ
- PLOCHY VODNÍ A VODNÍCH TOKŮ
- PLOCHY ZEMĚDĚLSKÉ VŠEOBECNÉ
- PLOCHY LESNÍ VŠEOBECNÉ
- PLOCHY PŘÍRODNÍ VŠEOBECNÉ

KORIDORY

STAV NÁVRH

- CNU KORIDOR DOPRAVNÍ INFRASTRUKTURY
- CNU KORIDOR TECHNICKÉ INFRASTRUKTURY

PROJEKTOVÁ ČINNOST, URBANISMUS, ÚZEMNÍ PLÁNOVÁNÍ, EKOLOGIE, GIS

URBANISTICKÉ STŘEDISKO OSTRAVA, s.r.o.

Spartakovců 6014/3, Ostrava-Poruba, 70800 tel: 596 939 530, 596 939 531

ZODP.PROJEKTANT:	ING.ARCH.HELENA SALVETOVÁ	ZAK. ČÍSLO:	U - 554
ZPRACOVATEL:	ING.ARCH.HELENA SALVETOVÁ		
OBJEDNATEL:	OBEC HORNÍ LHOTA	DATUM:	LISTOPAD 2025