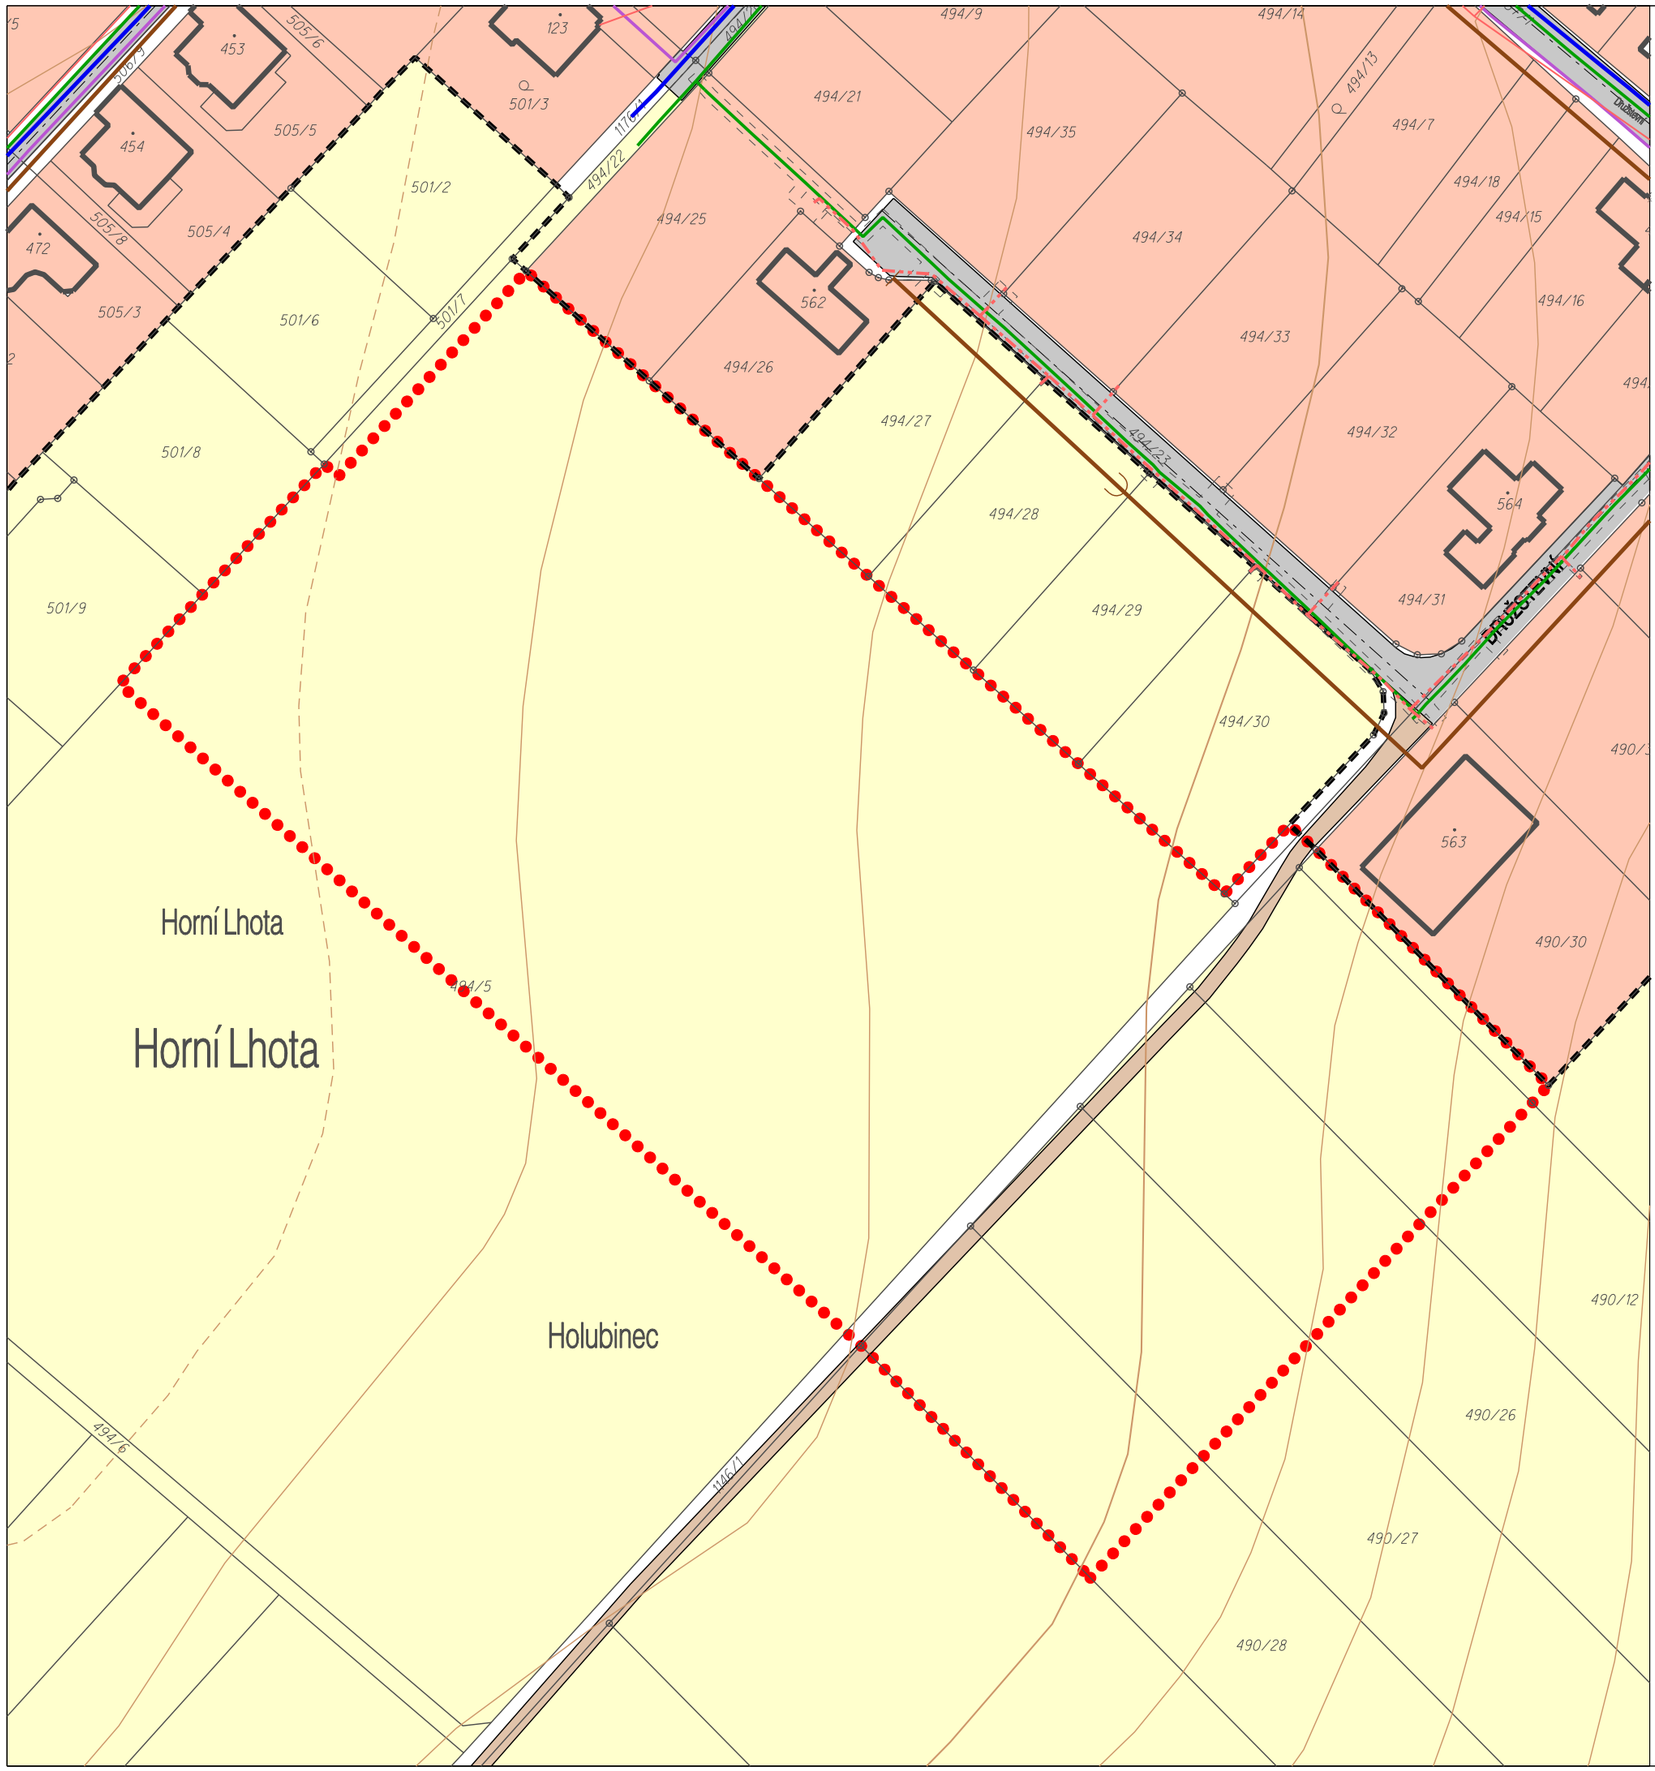

ÚZEMNÍ STUDIE ÚS3 HORNÍ LHOTA - HOLUBINEC

3. SOUČASNÝ STAV SE ZAKRESLENÍM LIMITŮ VYUŽITÍ ÚZEMÍ

MĚŘÍTKO 1 : 1 000

LEGENDA:

VYMEZENÍ ŘEŠENÉ PLOCHY

LEGENDA STÁVAJÍCÍ DOPRAVNÍ INFRASTRUKTURY:

MÍSTNÍ KOMUNIKACE A DOPRAVNÍ PLOCHY PRO MOTOROVÁ VOZIDLA

ÚČELOVÉ KOMUNIKACE, POLNÍ CESTY

LEGENDA STÁVAJÍCÍCH VYBRANÝCH POZEMKŮ A PLOCH:

POZEMKY RODINNÝCH DOMŮ V PLOCHÁCH SO DLE PLATNÉHO ÚP

ZEMĚDĚLSKÉ POZEMKY

OSTATNÍ JEVY:

HRANICE ZASTAVĚNÉHO ÚZEMÍ

LEGENDA INFRASTRUKTURY VODNÍHO HOSPODÁŘSTVÍ:

VODOVODNÍ ŘAD PITNÉ VODY

JEDNOTNÁ KANALIZACE

LEGENDA ENERGETICKÉ INFRASTRUKTURY:

VEDENÍ NN VZDUŠNÉ

VEDENÍ NN, ZEMNÍ KABELOVÉ

STŘEDOTLAKÝ (STL) PLYNOVOD

MÍSTNÍ TELEKOMUNIKAČNÍ VEDENÍ, ZEMNÍ KABELOVÉ

VÝMĚRA ŘEŠENÉHO ÚZEMÍ: 2,111 ha
PODKLADOVÁ DATA (c) ČESKÝ ÚŘAD ZEMĚMĚŘICKÝ A KATASTRÁLNÍ
ÚDAJE Z KATASTRU NEMOVITOSTÍ K 08/2021

PROJEKTOVÁ ČINNOST, URBANISMUS, ÚZEMNÍ PLÁNOVÁNÍ, EKOLOGIE, GIS

URBANISTICKÉ STŘEDISKO OSTRAVA, s.r.o.

Spartakovců 3, Ostrava-Poruba, 70800 tel: 596 939 530, 596 939 531

ZODP.PROJEKTANT :	ING. ARCH. HELENA SALVETOVÁ	ZAK. Č. :	U - 643 - 3
ZPRACOVATEL :	ING. VÁCLAV ŠKVAIN		
OBJEDNATEL :	OBEC HORNÍ LHOTA	DATUM :	ZÁŘÍ 2021